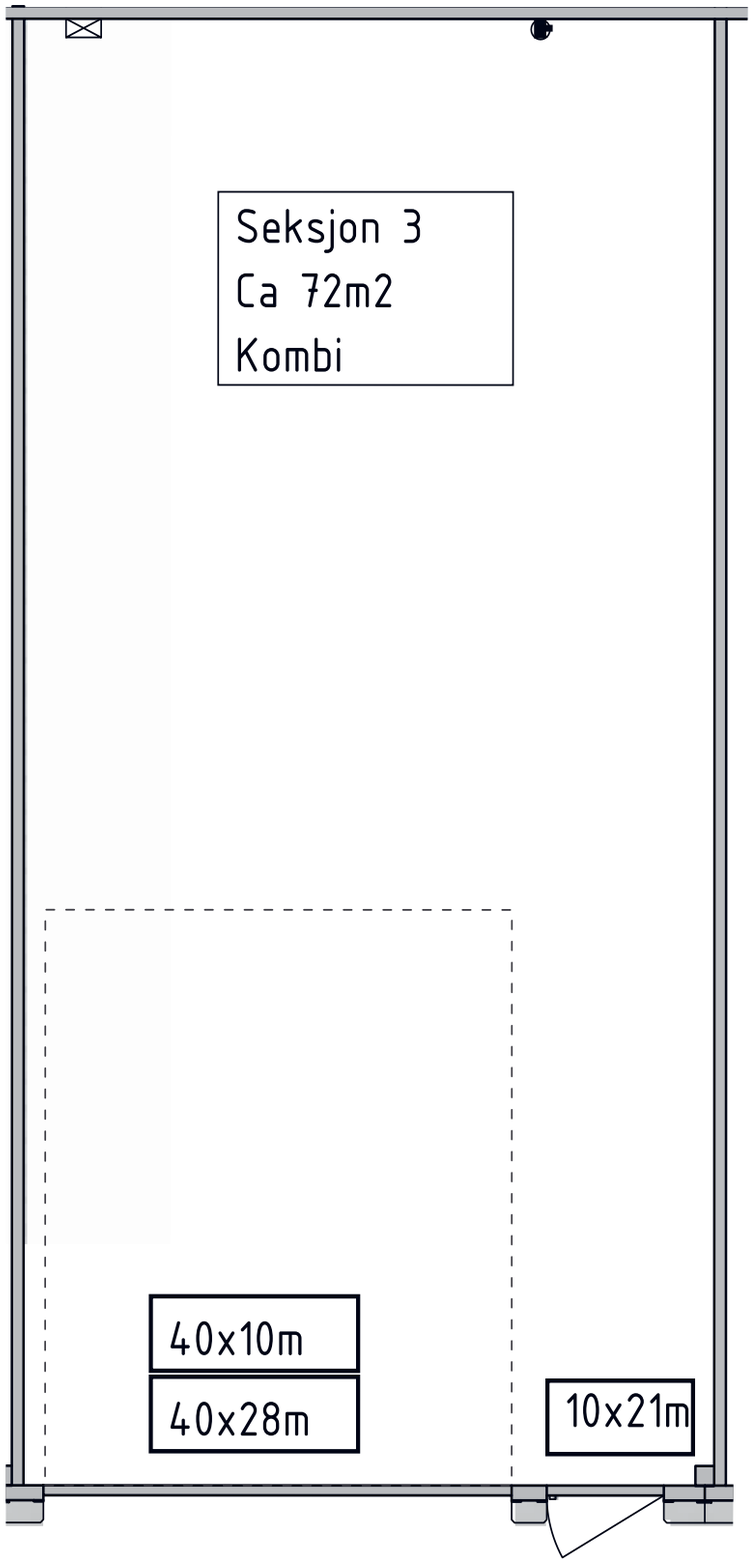


Oppstikk vann og avløp

Innvending taknedløp

Sikringskap